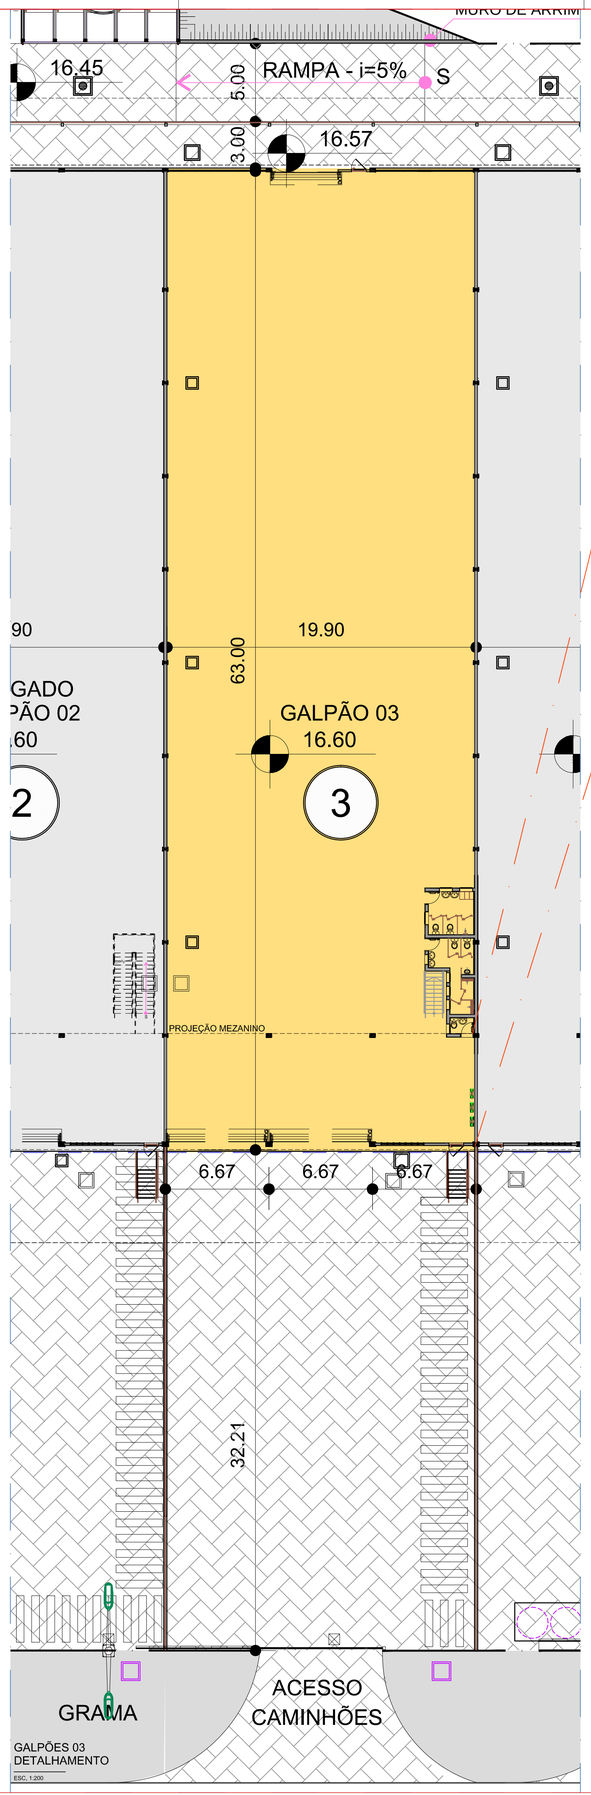

GALPÕES 03
DETALHAMENTO
ESC. 1:200

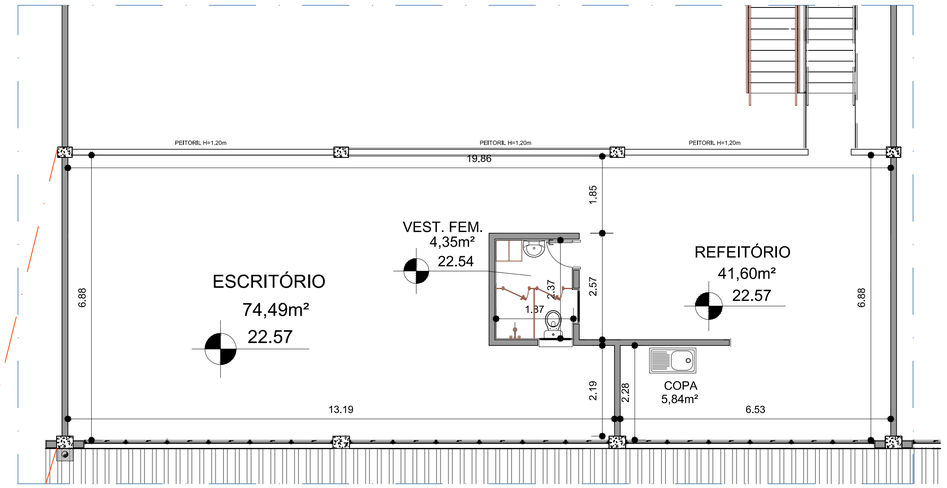

MEZANINO
GALPÃO 03

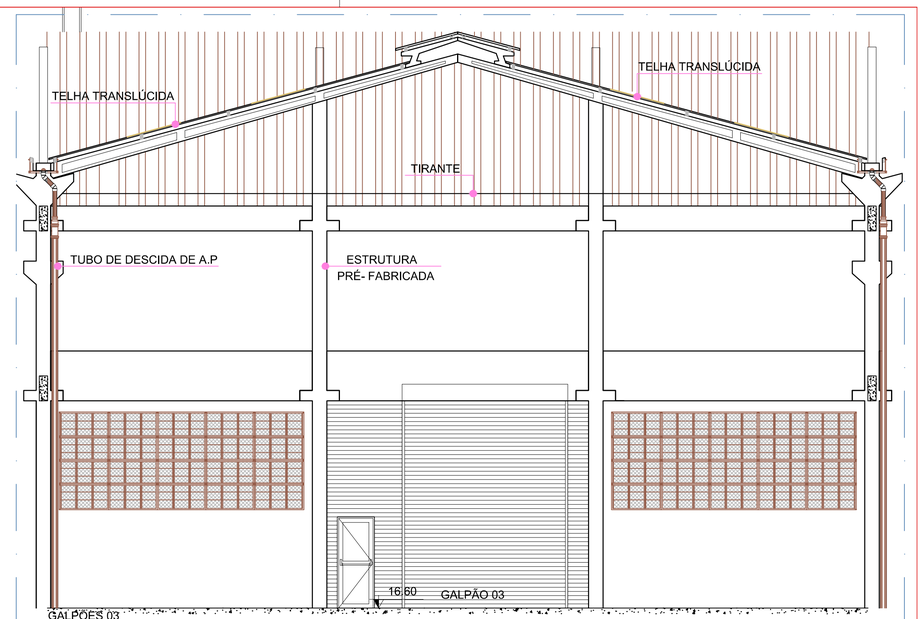

GALPÕES 03
CORTE TRANSVERSAL
ESC. 1:100

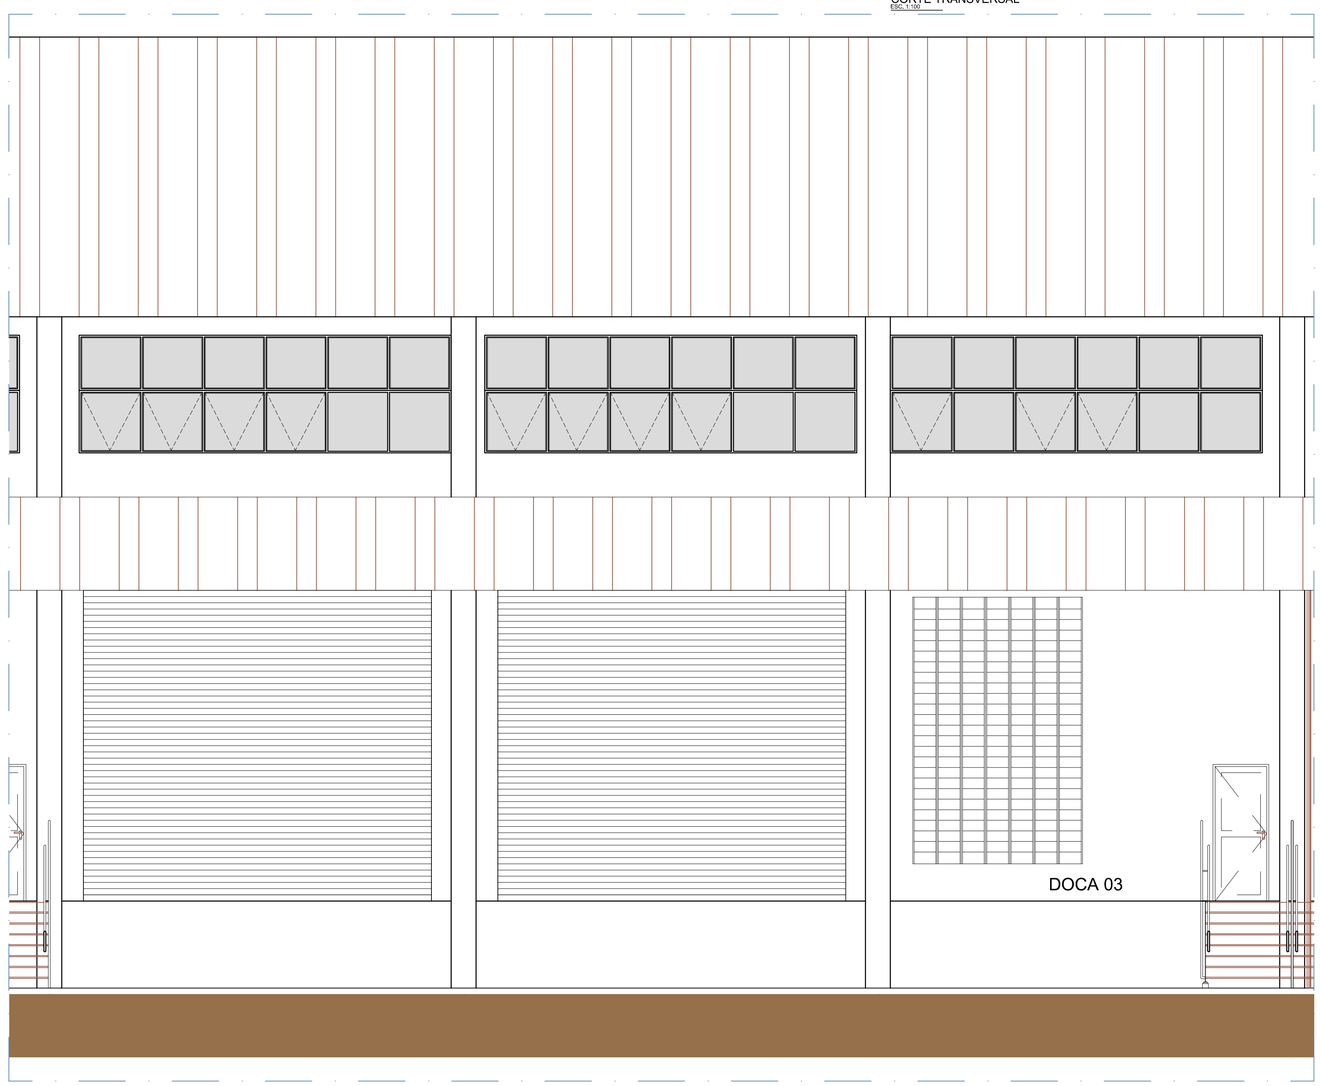

GALPÕES 03
FACHADA FRONTAL
ESC. 1:100